


TYPUPPSTÄLLNINGAR BADRUM

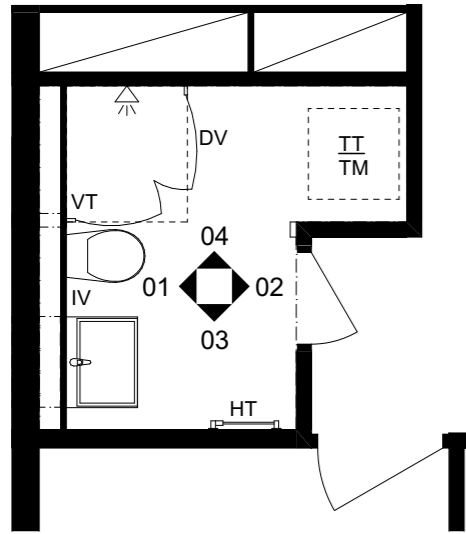


Typplan badrum


OBS Variationer förekommer.

FÖRKLARINGAR


- IV Installationsvägg
- VT Del av installationsvägg ansluts till tak för montage av duschvägg
- DV Duschvägg
- HT Handdukstork
- TT Förbereds för tvättmaskin och torktumlare uppställda som tvättpelare
- TM

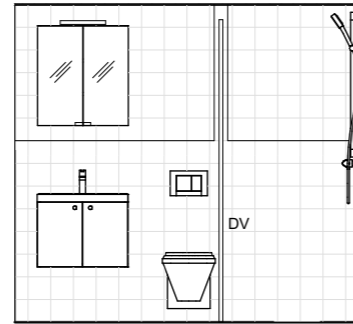


01

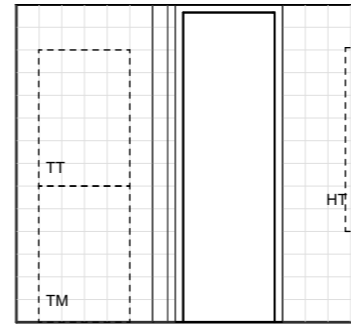

02

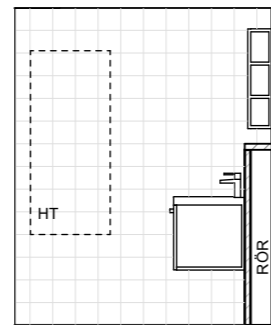

03

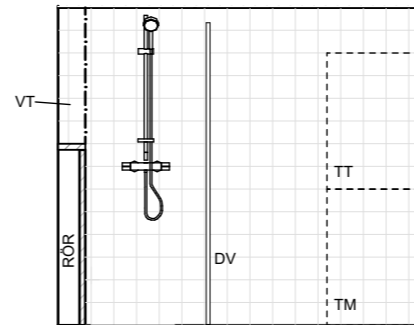


04

Ytskikt alt A



Klinker på golv
CC Höganäs,
Arcides, grey matt
197x197mm
97x97mm runt golvbrunn

 


Kakel på vägg
CC Höganäs,
Basic White matt
150x150mm
Kakellist: Genesis ESA
aluminium lackad vit matt
dim lika kakeltjocklek

Ytskikt alt B




Klinker på golv
CC Höganäs,
Newcon, Silver Grey
147x147mm

 


Kakel på vägg
CC Höganäs,
Arquitectos Pearl Matt
150x150mm
Kakellist: Genesis ESA
aluminium lackad vit matt
dim lika kakeltjocklek

eller

 

Kakel på vägg
CC Höganäs,
Arquitectos Grey Blue Matt
150x150mm
Kakellist: Genesis ESA
aluminium lackad 34 Soft grey
dim lika kakeltjocklek

SKALA 1:50 (A3)

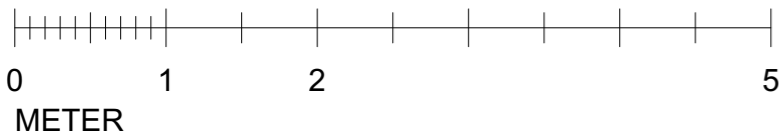

GRANSKNINGSHANDLING